


Wohnung 5/9
 Hausnummer 22
 Geschoss OG 1/2

Vermietung Kehl

André-Weckmann-Straße

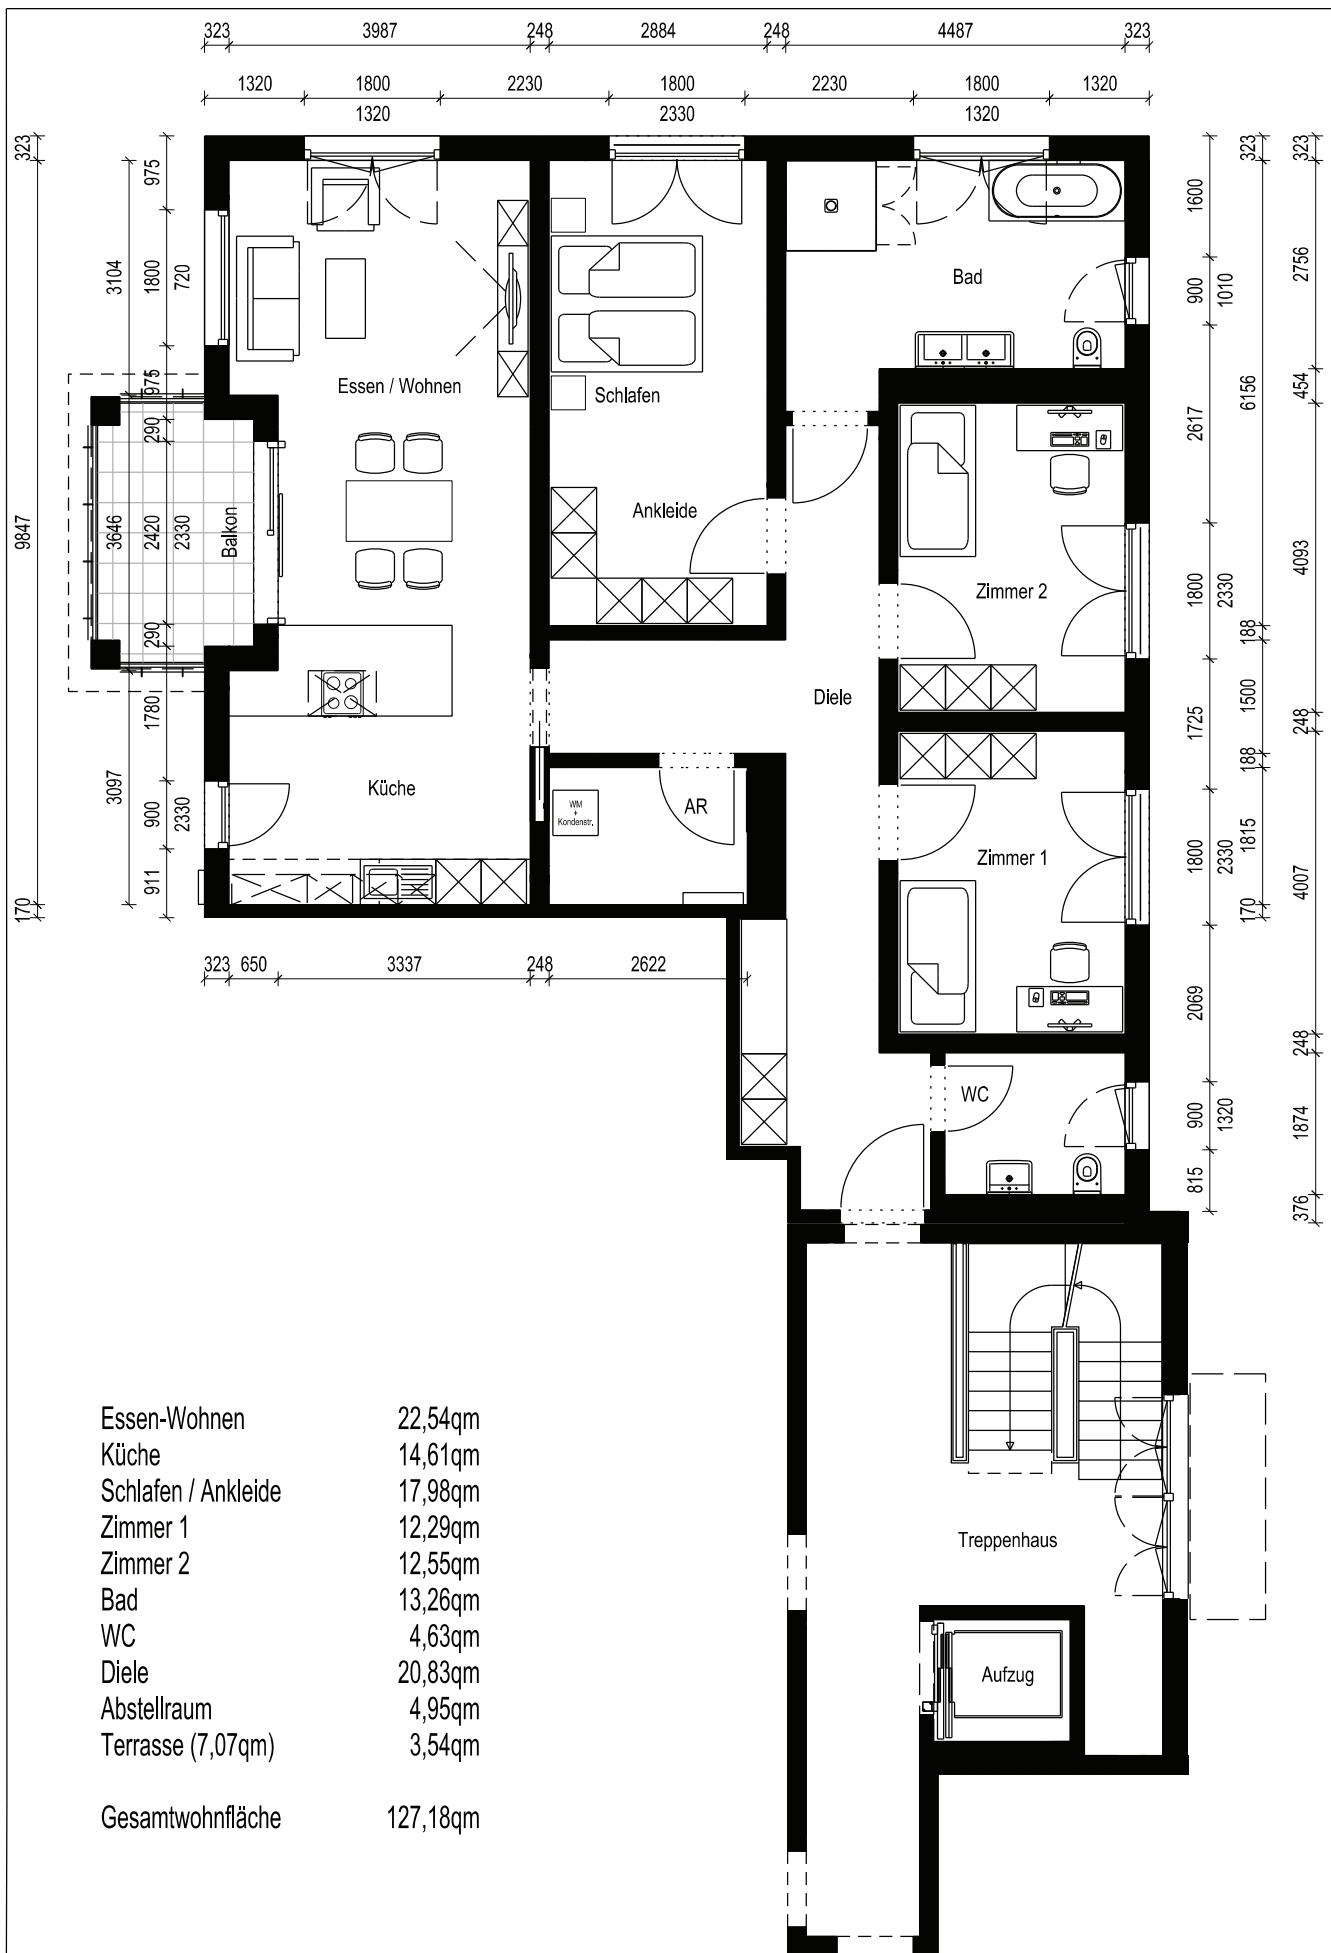

Essen-Wohnen	22,54qm
Küche	14,61qm
Schlafen / Ankleide	17,98qm
Zimmer 1	12,29qm
Zimmer 2	12,55qm
Bad	13,26qm
WC	4,63qm
Diele	20,83qm
Abstellraum	4,95qm
Terrasse (7,07qm)	3,54qm
Gesamtwohnfläche	127,18qm